


OLEMASOLEV KALDKATUS

NÕUPIDAMISTE RUUM 26 kohta 59,3 m²

4,20

Puhkeruum 23,1m²

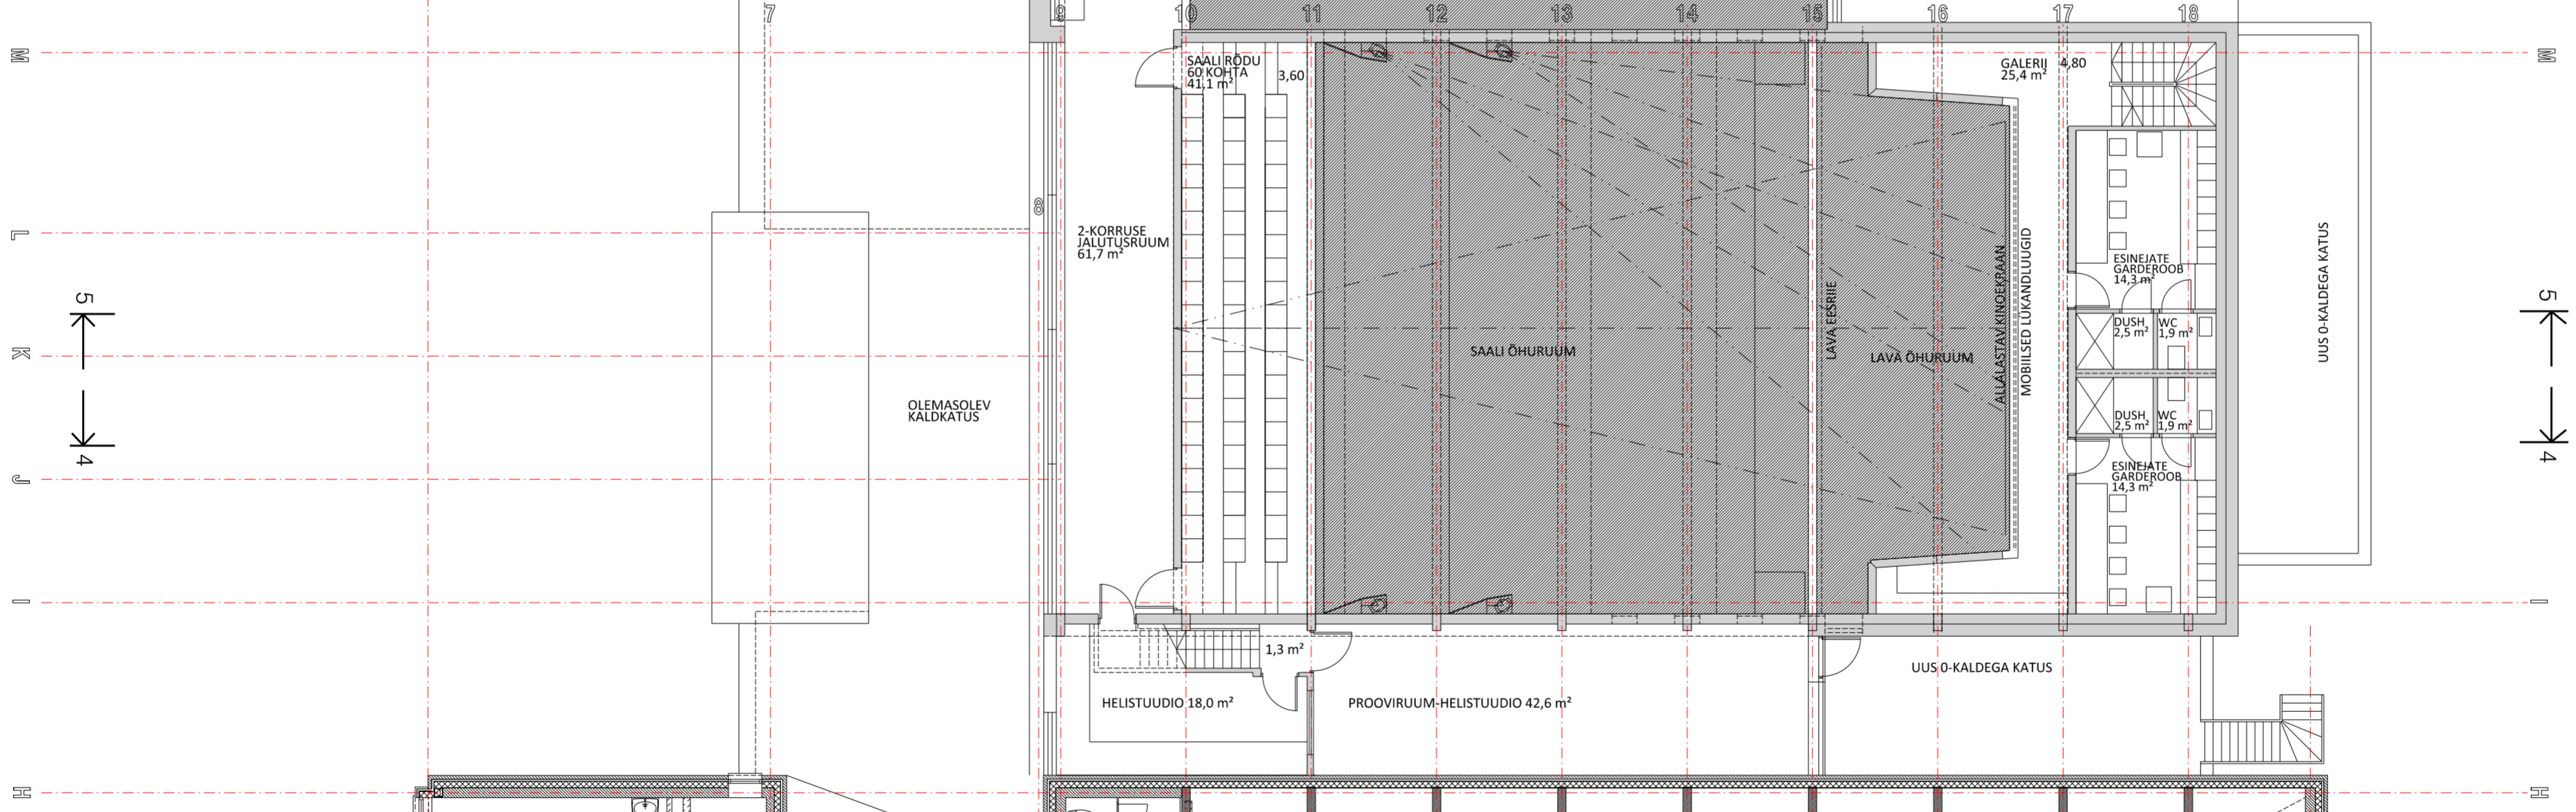

UUS O-KALDEGA KATUS

SAALI RÕDU 60 KOHTA 41,1 m²

3,60

GALERIJ 25,4 m²

4,80

2-KORRUSE JALUTUSRÜÜM 61,7 m²

OLEMASOLEV KALDKATUS

UUS O-KALDEGA KATUS

ESINEJATE GARDEROOB 14,3 m²

DUSH 2,5 m²

WC 1,9 m²

DUSH 2,5 m²


WC 1,9 m²

ESINEJATE GARDEROOB 14,3 m²

HELISTUUDIO 18,0 m²



PROOVIRUUM-HELISTUUDIO 42,6 m²

UUS O-KALDEGA KATUS

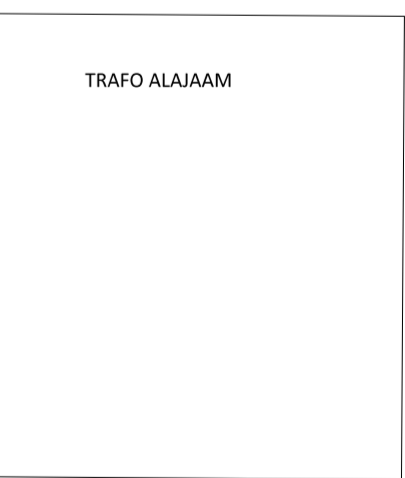

TRAFO ALAJAAM

2-KORRUSE NETOPIND 308,4 m²

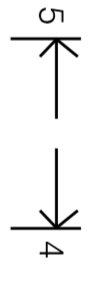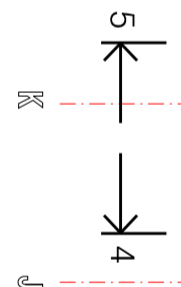

TBI Trummal Arhitektid OÜ Kibuväina 23-4, Tallinn 10613		Tel: +372 50 20910, Fax: +372 50 20910, E-mail: info@trummaltbi.ee	
OBJEKT: Linnamäe kooli saal/Linnamäe kultuurimaja	TOO NR: 636	M 1:125	AE-2
JOONIS: 2-Korruse põhiplaan V3/2	PRJ: TBI Trummal	KUUP: 03.02.2017	STAAD: Eskisprojekt
		M-00	